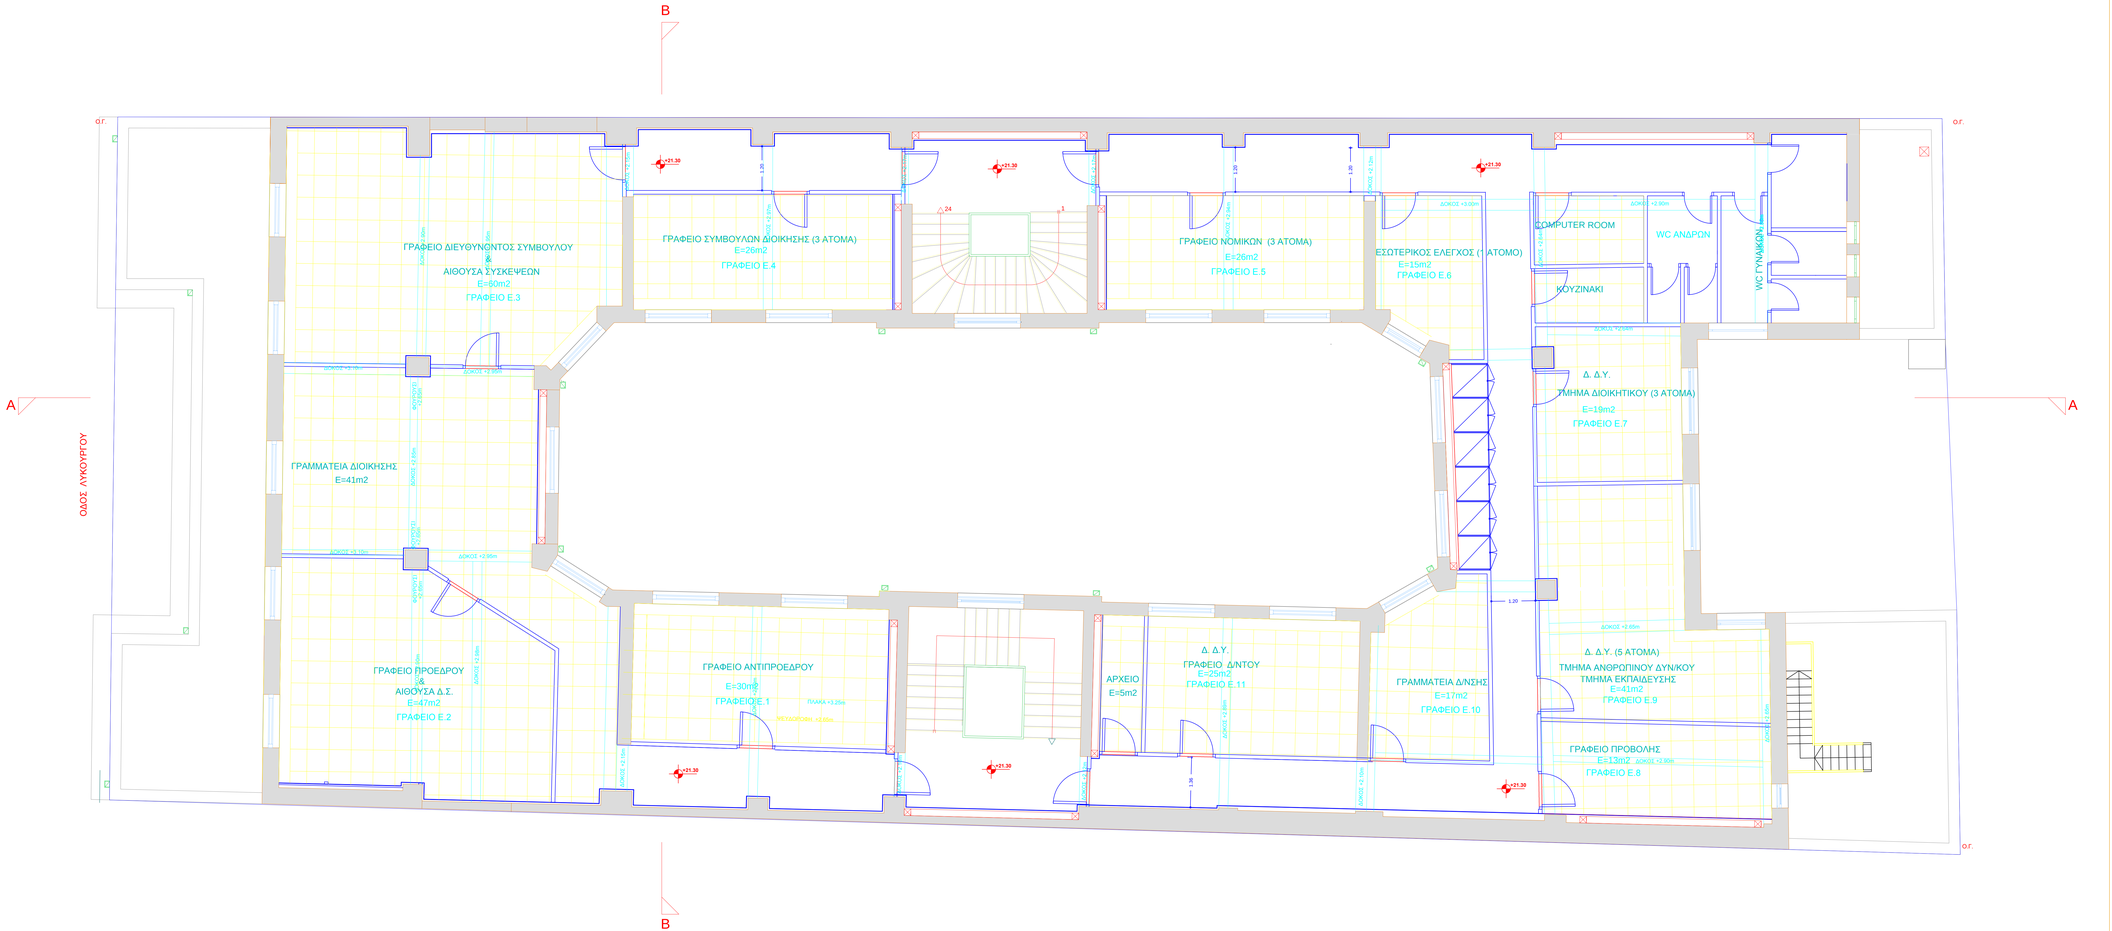

ΕΡΓΟΔΟΤΗΣ: **ΗΔΙΚΑ Α.Ε.**

ΕΡΓΟ: **ΑΝΑΚΑΙΝΙΣΗ ΕΞΑΟΡΟΦΟΥ ΚΤΙΡΙΟΥ ΓΡΑΦΕΙΩΝ ΓΙΑ ΤΗ ΣΤΕΓΑΣΗ ΤΗΣ ΗΔΙΚΑ Α.Ε.**

ΘΕΣΗ: **ΟΔΟΣ ΛΥΚΟΥΡΓΟΥ 10, ΑΘΗΝΑ**

Ο.Τ. **66001**

ΜΕΛΕΤΗΤΕΣ: **Δ. ΓΙΑΝΝΑΚΟΠΟΥΛΟΣ**
αρχιτεκτων

ΘΕΜΑ ΣΧΕΔΙΟΥ:

ΑΝΟΨΗ Ε' ΟΡΟΦΟΥ

ΑΡ. ΣΧΕΔΙΟΥ

22

ΚΛΙΜΑΚΕΣ: **1:50**

ΧΡΟΝΟΣ ΜΕΛΕΤΗΣ: **ΣΕΠΤΕΜΒΡΙΟΣ 2014**

ΥΠΟΓΡΑΦΗ

ΣΦΡΑΓΙΔΑ