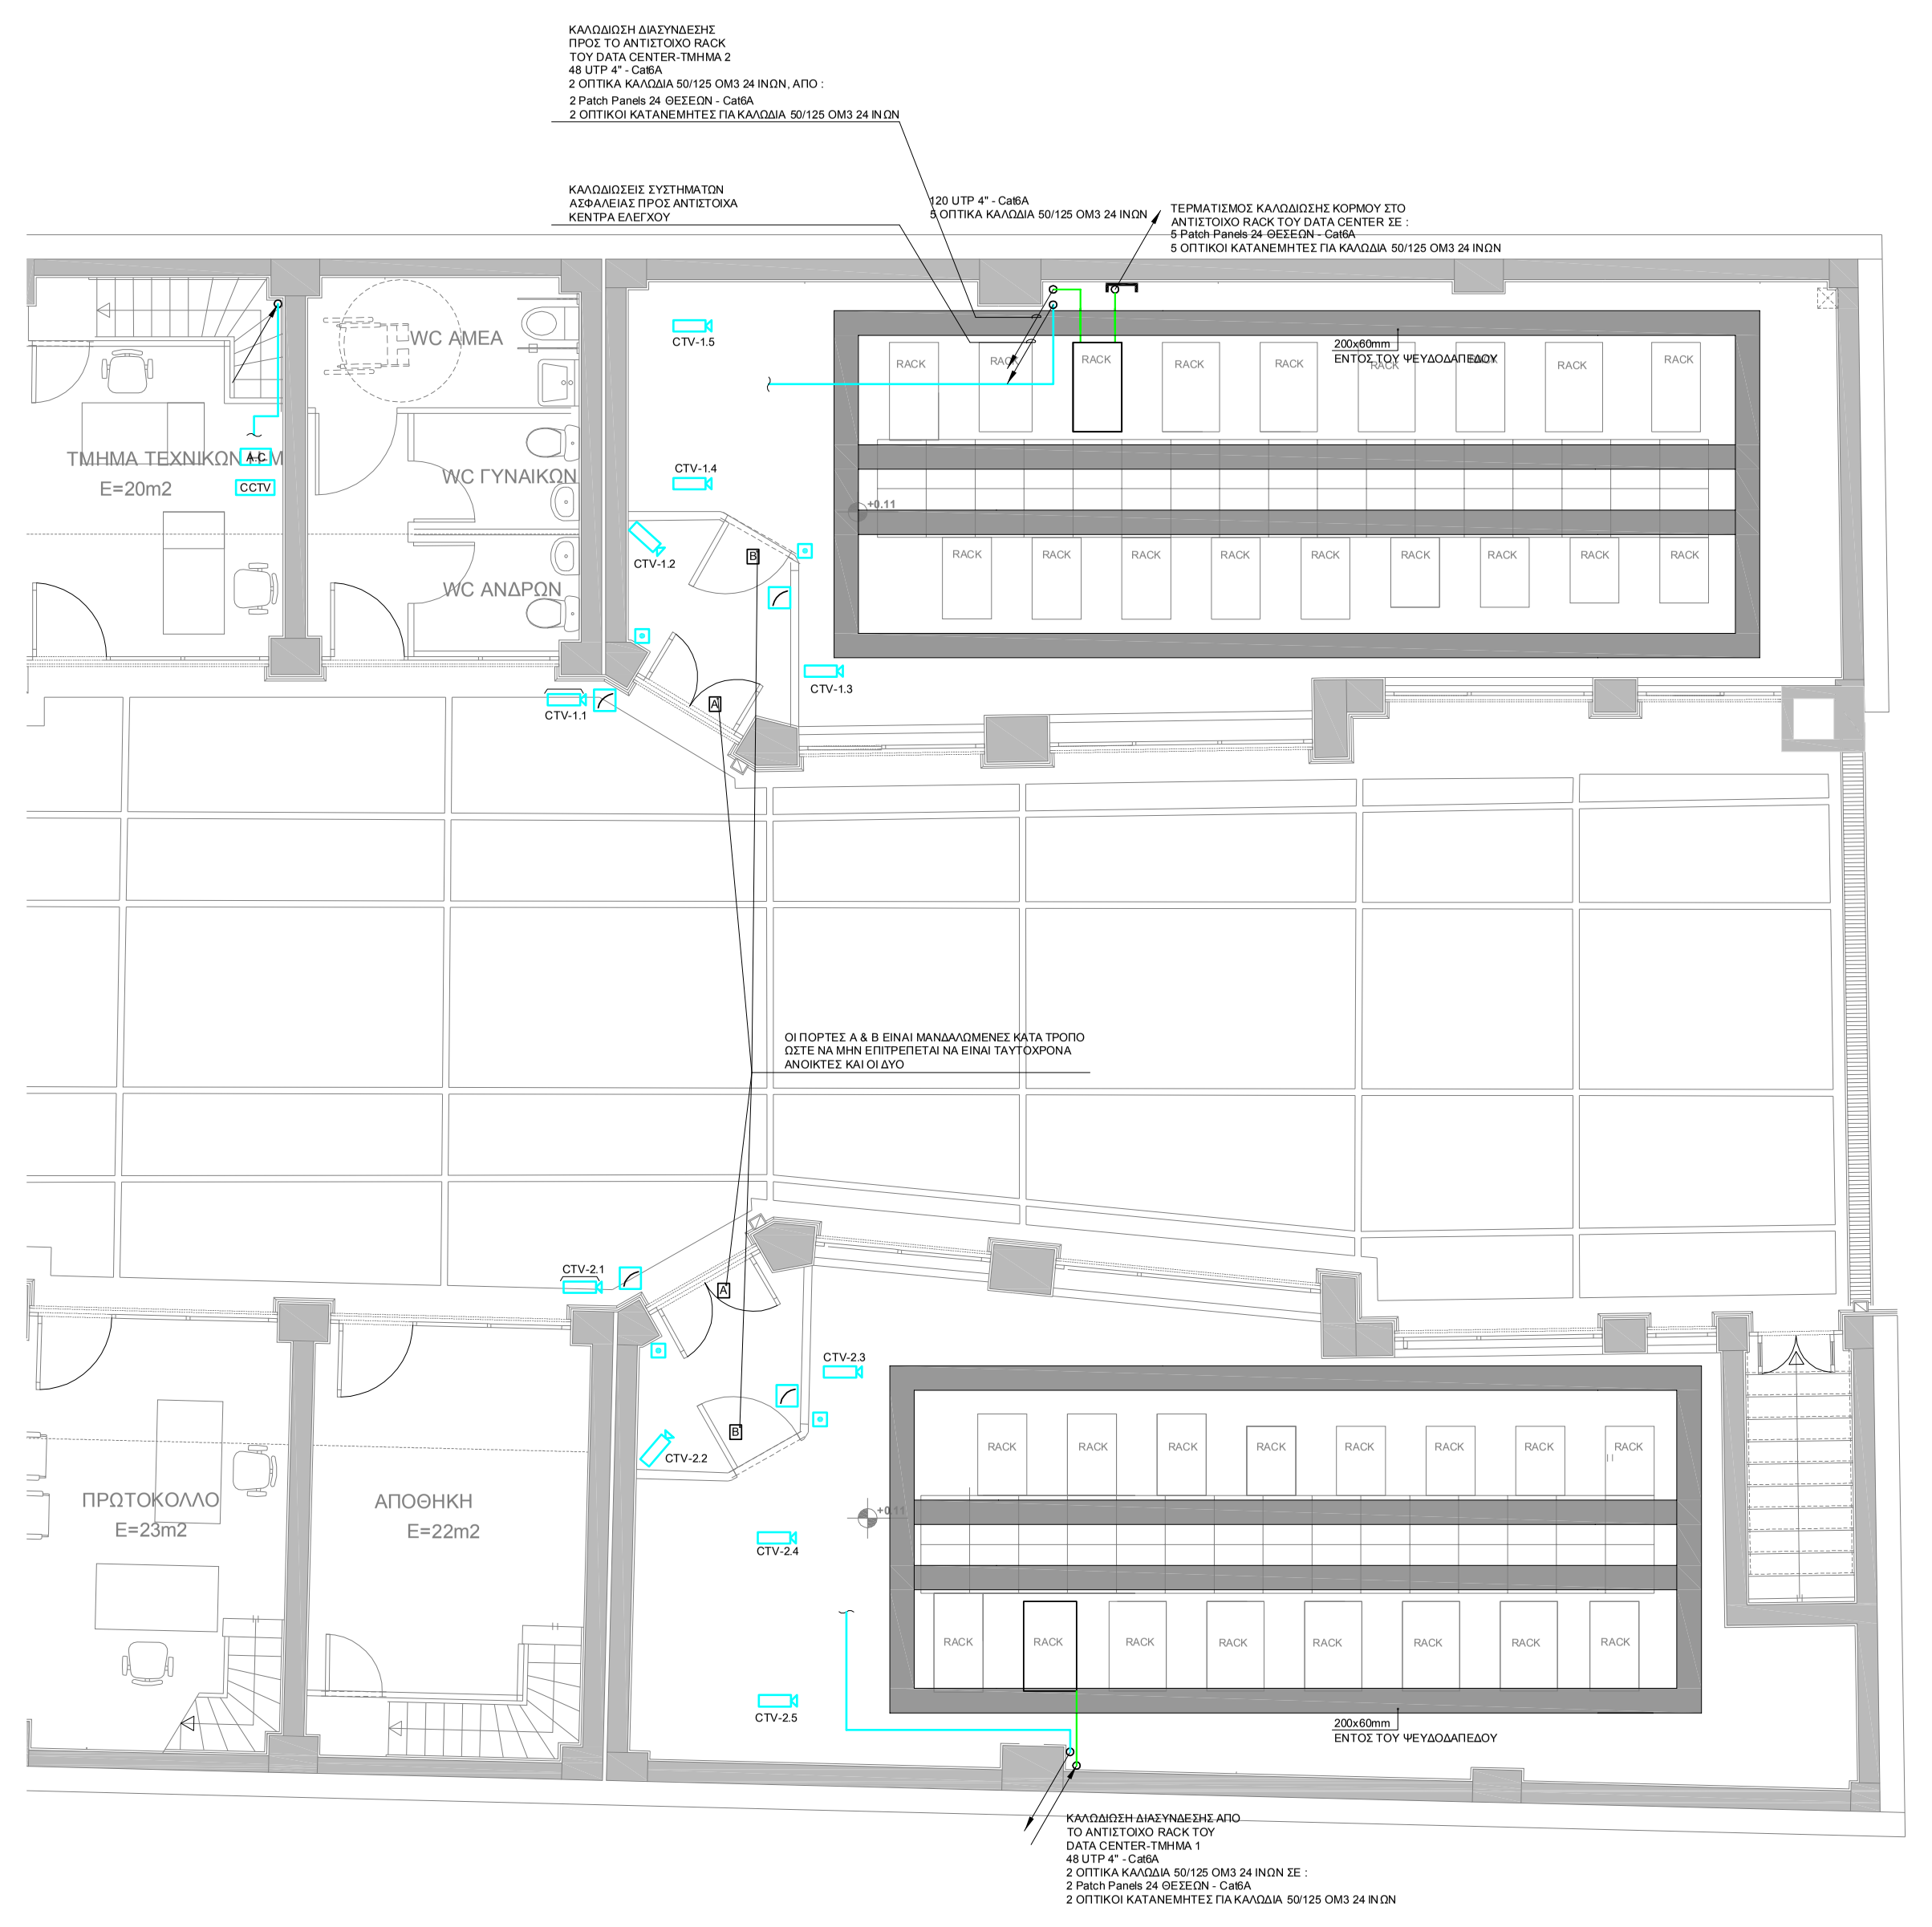
ΚΑΛΩΔΙΩΣΗ ΔΙΑΣΥΝΔΕΣΗΣ
ΠΡΟΣ ΤΟ ΑΝΤΙΣΤΟΙΧΟ RACK
ΤΟΥ DATA CENTER-ΤΜΗΜΑ 2
48 UTP 4" - Cat6A
2 ΟΠΤΙΚΑ ΚΑΛΩΔΙΑ 50/125 OM3 24 ΙΝΩΝ, ΑΠΟ :
2 Patch Panels 24 ΘΕΣΕΩΝ - Cat6A
2 ΟΠΤΙΚΟΙ ΚΑΤΑΝΕΜΗΤΕΣ ΓΙΑ ΚΑΛΩΔΙΑ 50/125 OM3 24 ΙΝΩΝ
ΚΑΛΩΔΙΩΣΕΙΣ ΣΥΣΤΗΜΑΤΩΝ
ΑΣΦΑΛΕΙΑΣ ΠΡΟΣ ΑΝΤΙΣΤΟΙΧΑ
ΚΕΝΤΡΑ ΕΛΕΓΧΟΥ
120 UTP 4" - Cat6A
5 ΟΠΤΙΚΑ ΚΑΛΩΔΙΑ 50/125 OM3 24 ΙΝΩΝ
ΤΕΡΜΑΤΙΣΜΟΣ ΚΑΛΩΔΙΩΣΗΣ ΚΟΡΜΟΥ ΣΤΟ
ΑΝΤΙΣΤΟΙΧΟ RACK ΤΟΥ DATA CENTER ΣΕ :
5 Patch Panels 24 ΘΕΣΕΩΝ - Cat6A
5 ΟΠΤΙΚΟΙ ΚΑΤΑΝΕΜΗΤΕΣ ΓΙΑ ΚΑΛΩΔΙΑ 50/125 OM3 24 ΙΝΩΝ
WC ΑΜΕΑ
WC ΓΥΝΑΙΚΩΝ
WC ΑΝΔΡΩΝ
ΤΜΗΜΑ ΤΕΧΝΙΚΩΝ
E=20m2
A.C
CCTV
CTV-1.1
CTV-1.2
CTV-1.3
CTV-1.4
CTV-1.5
A
B
RACK
200x60mm
ΕΝΤΟΣ ΤΟΥ ΨΕΥΔΟΔΑΠΕΔΟΥ
+0.11
ΟΙ ΠΟΡΤΕΣ Α & Β ΕΙΝΑΙ ΜΑΝΔΑΛΩΜΕΝΕΣ ΚΑΤΑ ΤΡΟΠΟ
ΩΣΤΕ ΝΑ ΜΗΝ ΕΠΙΤΡΕΠΕΤΑΙ ΝΑ ΕΙΝΑΙ ΤΑΥΤΟΧΡΟΝΑ
ΑΝΟΙΚΤΕΣ ΚΑΙ ΟΙ ΔΥΟ
CTV-2.1
CTV-2.2
CTV-2.3
CTV-2.4
CTV-2.5
ΠΡΩΤΟΚΟΛΛΟ
E=23m2
ΑΠΟΘΗΚΗ
E=22m2
ΚΑΛΩΔΙΩΣΗ ΔΙΑΣΥΝΔΕΣΗΣ ΑΠΟ
ΤΟ ΑΝΤΙΣΤΟΙΧΟ RACK ΤΟΥ
DATA CENTER-ΤΜΗΜΑ 1
48 UTP 4" - Cat6A
2 ΟΠΤΙΚΑ ΚΑΛΩΔΙΑ 50/125 OM3 24 ΙΝΩΝ ΣΕ :
2 Patch Panels 24 ΘΕΣΕΩΝ - Cat6A
2 ΟΠΤΙΚΟΙ ΚΑΤΑΝΕΜΗΤΕΣ ΓΙΑ ΚΑΛΩΔΙΑ 50/125 OM3 24 ΙΝΩΝ

ΥΠΟΜΝΗΜΑ ΕΓΚΑΤΑΣΤΑΣΗΣ ΑΣΘΕΝΩΝ ΡΕΥΜΑΤΩΝ

━	ΟΜΑΔΙΚΗ ΟΔΕΥΣΗ ΚΑΛΩΔΙΩΝ
─	ΟΠΤΙΚΗ ΙΝΑ
─	ΔΙΚΤΥΟ ΚΑΛΩΔΙΩΝ ΕΓΚΑΤΑΣΤΑΣΗΣ ΤΗΛΕΦΩΝΩΝ - DATA (D)
─	ΔΙΚΤΥΟ ΚΑΛΩΔΙΩΝ ΕΓΚΑΤΑΣΤΑΣΗΣ ΣΥΣΤΗΜΑΤΟΣ ΑΣΦΑΛΕΙΑΣ (Α)
300x60mm	ΜΕΤΑΛΛΙΚΗ ΣΧΑΡΑ ΟΔΕΥΣΗΣ ΚΑΛΩΔΙΩΝ ΑΣΘΕΝΩΝ ΡΕΥΜΑΤΩΝ ΔΙΑΣΤΑΣΕΩΝ :300mm ΠΛΑΤΟΥΣ Χ60mm ΥΨΟΥΣ
☒	ΦΡΕΑΤΙΟ ΕΛΞΗΣ ΚΑΛΩΔΙΩΝ
⊔	ΚΑΤΑΚΟΡΥΦΗ ΣΧΑΡΑ ΟΔΕΥΣΗΣ ΚΑΛΩΔΙΩΝ
(Π x Υ)	ΣΧΑΡΑ ΟΔΕΥΣΗΣ ΚΑΛΩΔΙΩΝ ΕΝΤΟΣ ΨΕΥΔΟΡΟΦΗΣ (ΠΛΑΤΟΣ x ΥΨΟΣ mm)
(Π x Υ)	ΣΧΑΡΑ ΟΔΕΥΣΗΣ ΚΑΛΩΔΙΩΝ ΕΝΤΟΣ ΨΕΥΔΟΔΑΠΕΔΟΥ (ΠΛΑΤΟΣ x ΥΨΟΣ mm)
▬	ΑΛΛΑΓΗ ΔΙΑΣΤΑΣΗΣ ΣΧΑΡΑΣ ΚΑΛΩΔΙΩΝ
F/S	ΠΥΡΟΦΡΑΓΜΟΣ ΔΙΕΛΕΥΣΗΣ ΣΧΑΡΑΣ ΚΑΛΩΔΙΩΝ ΑΠΟ ΟΙΚΟΔΟΜΙΚΟ ΣΤΟΙΧΕΙΟ
↙	ΤΡΟΦΟΔΟΣΙΑ ΠΟΥ ΕΡΧΕΤΑΙ ΑΠΟ ΠΑΝΩ ΚΑΙ ΠΑΕΙ ΠΡΟΣ ΤΑ ΚΑΤΩ
↙	ΤΡΟΦΟΔΟΣΙΑ ΠΟΥ ΠΑΕΙ ΠΡΟΣ ΤΑ ΚΑΤΩ
↙	ΤΡΟΦΟΔΟΣΙΑ ΠΟΥ ΕΡΧΕΤΑΙ ΑΠΟ ΠΑΝΩ
↗	ΤΡΟΦΟΔΟΣΙΑ ΠΟΥ ΕΡΧΕΤΑΙ ΑΠΟ ΚΑΤΩ ΚΑΙ ΠΑΕΙ ΠΡΟΣ ΤΑ ΠΑΝΩ
↗	ΤΡΟΦΟΔΟΣΙΑ ΠΟΥ ΠΑΕΙ ΠΡΟΣ ΤΑ ΠΑΝΩ
↗	ΤΡΟΦΟΔΟΣΙΑ ΠΟΥ ΕΡΧΕΤΑΙ ΑΠΟ ΚΑΤΩ

ΕΓΚΑΤΑΣΤΑΣΗ ΔΟΜΗΜΕΝΗΣ ΚΑΛΩΔΙΩΣΗΣ

●	ΔΙΠΛΗ ΛΗΨΗ ΦΩΝΗΣ/ΔΕΔΟΜΕΝΩΝ RJ45 cat6
⊘	ΑΠΛΗ ΛΗΨΗ ΦΩΝΗΣ/ΔΕΔΟΜΕΝΩΝ RJ45 cat6
TK	ΤΗΛΕΦΩΝΙΚΟ ΚΕΝΤΡΟ
☒	ΚΑΤΑΝΕΜΗΤΗΣ ΤΥΠΟΥ ΕΡΜΑΡΙΟΥ
☒	ΚΑΤΑΝΕΜΗΤΗΣ ΤΥΠΟΥ RACK

ΕΓΚΑΤΑΣΤΑΣΗ ΣΥΣΤΗΜΑΤΩΝ ΑΣΦΑΛΕΙΑΣ

A.C	ΚΕΝΤΡΟ ΣΥΣΤΗΜΑΤΟΣ ACCESS CONTROL
◜	ΚΑΡΤΑΝΑΓΝΩΣΤΗΣ ΣΥΣΤΗΜΑΤΟΣ ΕΛΕΓΧΟΥ ΠΡΟΣΒΑΣΗΣ
▣	ΜΠΟΥΤΟΝ ΑΠΕΝΕΡΓΟΠΟΙΗΣΗΣ ΗΛΕΚΤΡΟΜΑΓΝΗΤΗ ΠΟΡΤΑΣ
▭	ΚΥΠΡΙ
◯◯	ΣΥΣΚΕΥΗ ΘΥΡΟΤΗΛΕΦΩΝΟΥ
◟	ΑΝΙΧΝΕΥΤΗΣ ΠΑΘΗΤΙΚΩΝ ΥΠΕΡΥΘΡΩΝ
▭▭	ΜΑΓΝΗΤΙΚΗ ΕΠΑΦΗ
▭▭ B	ΜΑΓΝΗΤΙΚΗ ΕΠΑΦΗ ΒΑΡΕΩΣ ΤΥΠΟΥ
▭◁	ΚΑΜΕΡΑ ΕΞΩΤΕΡΙΚΟΥ ΧΩΡΟΥ ΣΤΑΘΕΡΗ
▭◁	ΚΑΜΕΡΑ ΕΣΩΤΕΡΙΚΟΥ ΧΩΡΟΥ ΣΤΑΘΕΡΗ
CCTV	ΚΕΝΤΡΟ CCTV ΜΕ MONITOR ΠΑΡΑΚΟΛΟΥΘΗΣΗΣ ΣΥΣΤΗΜΑ ΜΕΤΑΔΟΣΗΣ ΕΙΚΟΝΑΣ ΚΑΙ ΚΑΤΑΓΡΑΦΕΑ ΕΙΚΟΝΑΣ

ΕΡΓΟΔΟΤΗΣ: **ΗΔΙΚΑ Α.Ε.**

ΕΡΓΟ: **ΚΑΤΑΣΚΕΥΗ ΝΕΟΥ DATA CENTER**

ΘΕΣΗ: **ΟΔΟΣ ΛΥΚΟΥΡΓΟΥ 10, ΑΘΗΝΑ**
Ο.Τ.

ΜΕΛΕΤΗΤΕΣ:
ΜΕΛΕΤΗ Η/Μ ΕΓΚΑΤΑΣΤΑΣΕΩΝ
ΤΡΙΕΔΡΟΣ ΜΕΛΕΤΗΤΙΚΗ
ΤΡΙΕΔΡΟΣ ΜΕΛΕΤΗΤΙΚΗ Α.Ε.
Ι. ΓΙΑΝΝΑΚΟΠΟΥΛΟΣ αρχιτεκτων

ΣΤΑΔΙΟ : ΜΕΛΕΤΗ ΕΦΑΡΜΟΓΗΣ

ΘΕΜΑ ΣΧΕΔΙΟΥ:

ΑΣΘΕΝΗ ΡΕΥΜΑΤΑ

ΚΑΤΟΨΗ ΙΣΟΓΕΙΟΥ

ΑΡ. ΣΧΕΔΙΟΥ
Ε.ΑΡ-ΙΣ

ΚΛΙΜΑΚΑ: 1:50

ΧΡΟΝΟΣ ΜΕΛΕΤΗΣ: **ΙΟΥΛΙΟΣ 2014**

ΥΠΟΓΡΑΦΗ

ΣΦΡΑΓΙΔΑ