


ΓΕΝΙΚΕΣ ΠΑΡΑΤΗΡΗΣΕΙΣ			



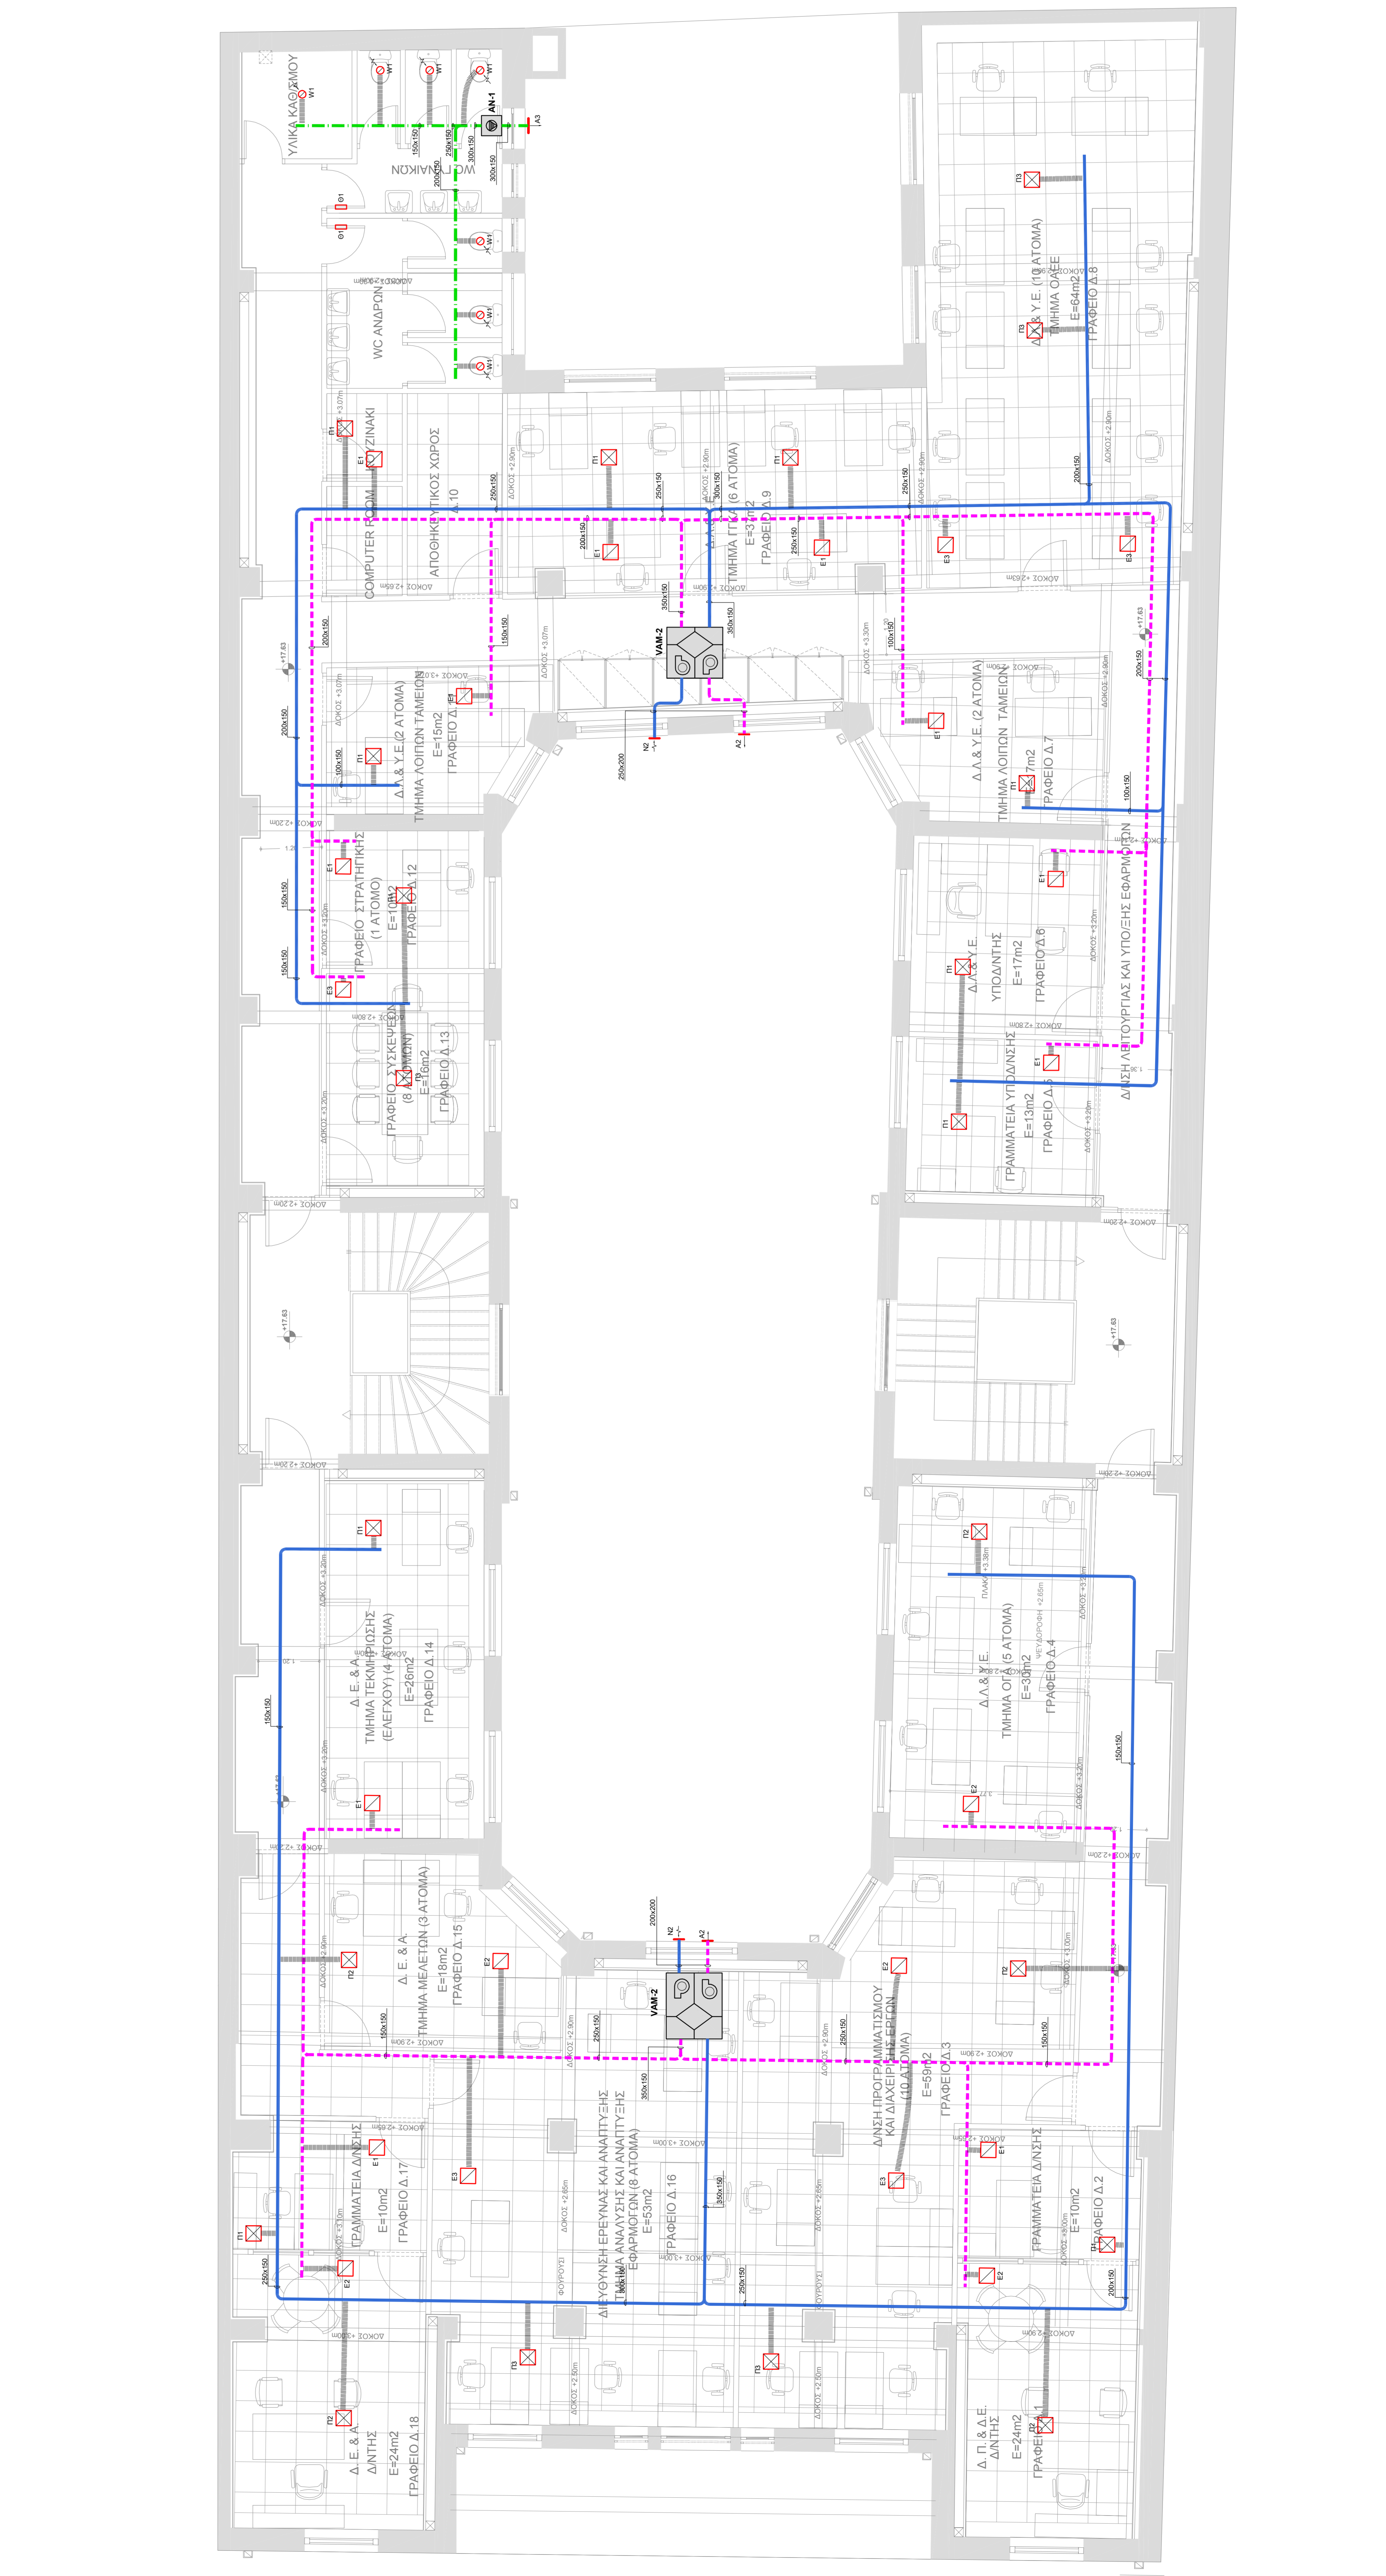

ΕΡΓΟΔΟΤΗΣ: ΗΛΙΚΑ Α.Ε.	
ΕΡΓΟ: ΕΠΙΣΚΕΥΗ - ΑΝΑΔΙΟΡΡΥΘΜΙΣΗ ΚΑΙ ΧΡΩΜΑΤΙΣΜΟΣ ΟΦΘΕΩΝ ΔΙΑΤΗΡΗΤΕΟΥ ΚΤΙΡΙΟΥ	
ΘΕΣΗ: ΟΔΟΣ ΛΥΚΟΥΡΓΟΥ 10, ΑΘΗΝΑ	
Ο.Τ.	
ΜΕΛΕΤΗΤΕΣ:	
Ι. ΓΑΝΝΑΚΟΠΟΥΛΟΣ ΕΦΑΡΧΗΤΩΝ	
ΣΤΑΔΙΟ : ΜΕΛΕΤΗ ΕΦΑΡΜΟΓΗΣ	
ΘΕΜΑ ΣΧΕΔΙΟΥ: ΑΡ. ΣΧΕΔΙΟΥ	
ΚΛΙΜΑΤΙΣΜΟΣ - ΑΕΡΑΓΟΓΗ	
ΚΑΤΟΨΗ Δ' ΟΡΟΦΟΥ	
ΚΙΛΙΑΚΑ: 1:50	
ΧΡΟΝΟΣ ΜΕΛΕΤΗΣ: ΙΟΥΛΙΟΣ 2014	
ΥΠΟΓΡΑΦΗ	
ΣΦΡΑΓΙΔΑ	