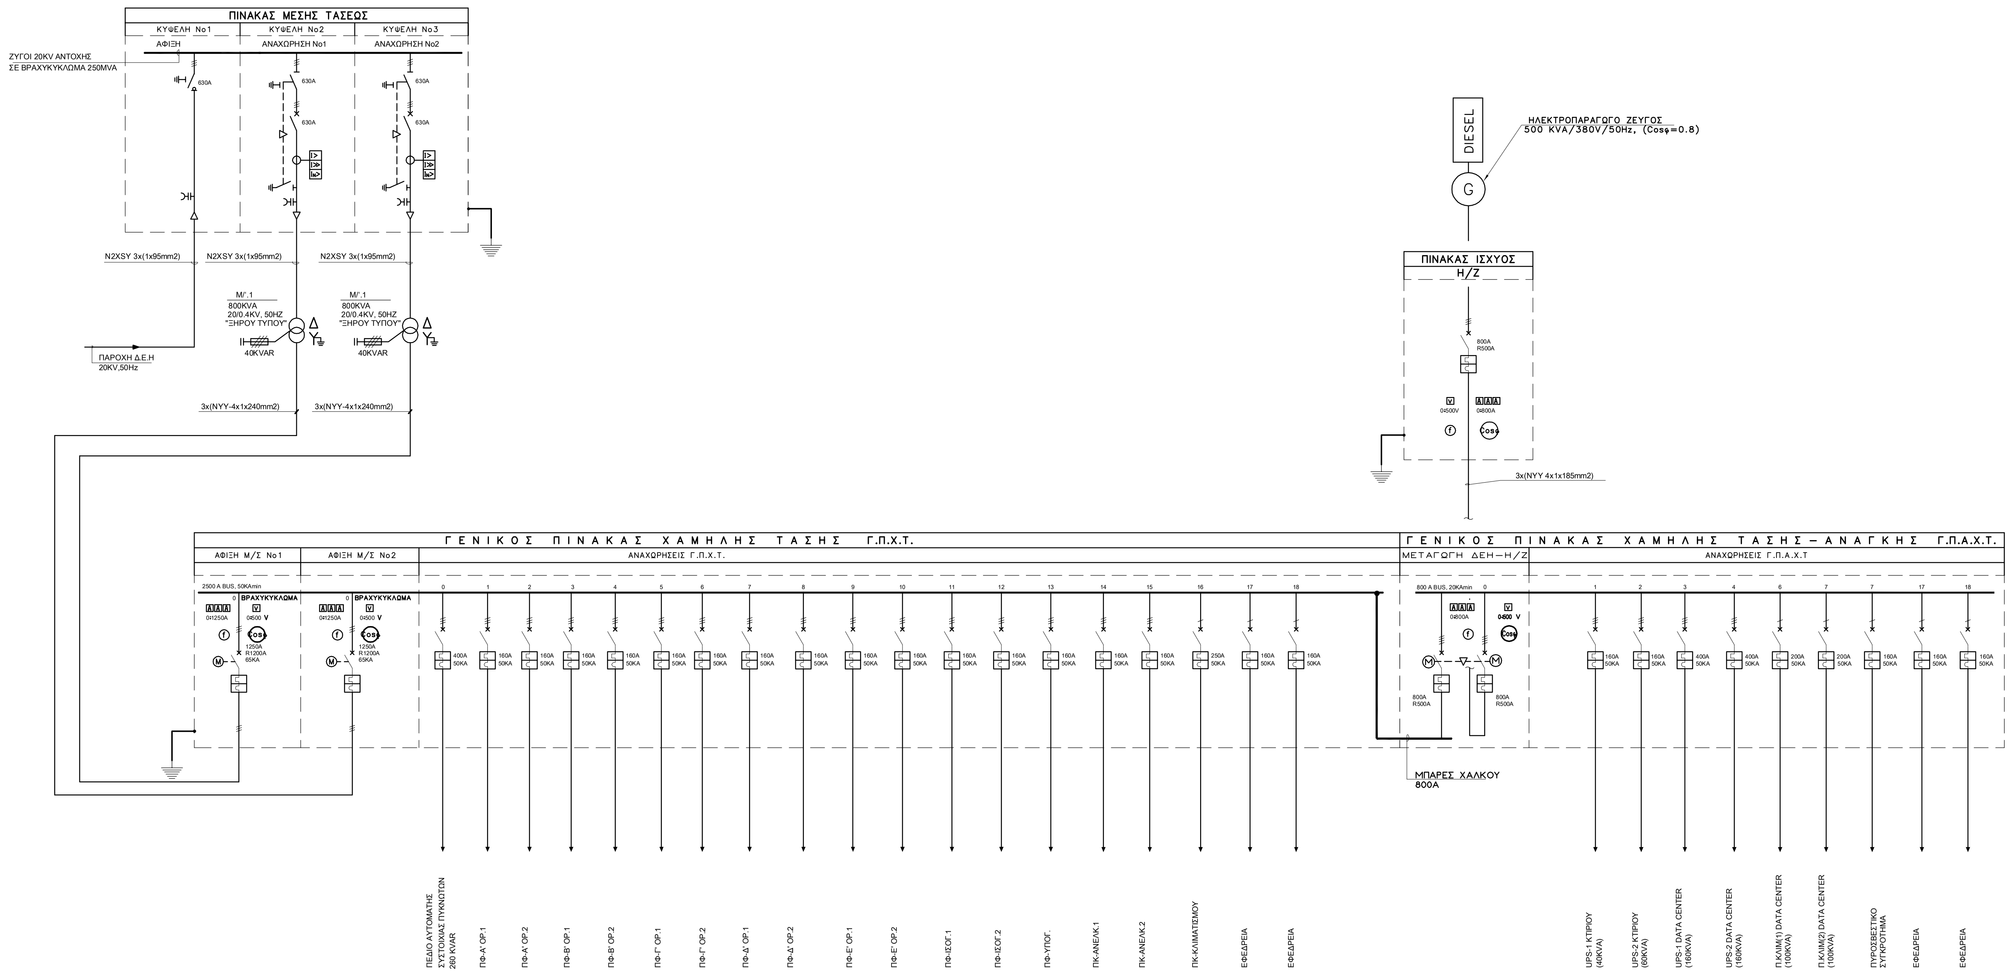

ΥΠΟΜΝΗΜΑ ΥΠΟΣΤΑΘΜΟΥ

- 630Α — ΤΡΙΠΟΛΙΚΟΣ ΑΠΟΖΕΥΚΤΗΣ Μ.Τ 20KV ΟΝΟΜΑΣΤΙΚΗΣ ΕΝΤΑΣΕΩΣ Π.Κ. 630Α, ΣΕ ΚΟΙΝΟ ΚΕΛΥΦΟΣ ΜΕ ΓΕΙΩΣΗ
- 630Α — ΤΡΙΠΟΛΙΚΟΣ ΔΙΑΚΟΠΤΗΣ ΦΟΡΤΙΟΥ Μ.Τ. 20KV, ΟΝΟΜΑΣΤΙΚΗΣ ΕΝΤΑΣΕΩΣ Π.Κ. 630Α ΣΕ ΚΟΙΝΟ ΚΕΛΥΦΟΣ ΜΕ ΓΕΙΩΣΗ
- 630Α — ΤΡΙΠΟΛΙΚΟΣ ΑΥΤΟΜΑΤΟΣ ΔΙΑΚΟΠΤΗΣ Μ.Τ.20KV ΟΝΟΜΑΣΤΙΚΗΣ ΕΝΤΑΣΕΩΣ Π.Κ. 630Α, ΣΥΡΟΜΕΝΟΥ ΦΟΡΤΙΟΥ
- ΤΡΕΙΣ ΜΕΤΑΣΧΗΜΑΤΙΣΤΕΣ ΕΝΤΑΣΕΩΣ, 20KV, 50/5A
- ΗΛΕΚΤΡΟΝΟΜΟΣ ΔΕΥΤΕΡΟΓΕΝΟΥΣ ΠΡΟΣΤΑΣΙΑΣ
- ΤΡΙΠΟΛΙΚΟΣ ΔΙΑΚΟΠΤΗΣ ΓΕΙΩΣΕΩΣ (ΓΕΙΩΤΗΣ)
- ΜΕΤΑΣΧΗΜΑΤΙΣΤΗΣ ΕΝΤΑΣΕΩΣ
- ΜΕΤΑΣΧΗΜΑΤΙΣΤΗΣ ΤΑΣΕΩΣ
- 3 ΠΥΚΝΩΤΩΝ ΚΑΤΑΜΕΡΙΣΤΕΣ ΕΝΔΕΙΞΗΣ ΤΑΣΕΩΣ ΜΕ ΕΝΔΕΙΚΤΗΝ ΛΥΧΝΙΑ
- ΑΚΡΟΦΥΣΙΟ ΚΑΛΩΔΙΟ ΜΕΣΗΣ ΤΑΣΕΩΣ 20KV, ΕΣΩΤΕΡΙΚΟΥ ΧΩΡΟΥ.
- ΤΡΙΦΑΣΙΚΟΣ ΜΕΤΑΣΧΗΜΑΤΙΣΤΗΣ ΙΣΧΥΟΣ/ΣΕΥΞΕΩΣ ΟΠΩΣ ΑΝΑΦΕΡΕΤΑΙ ΣΤΟ ΣΧΕΔΙΟ
- 50KVAR — ΣΥΣΤΟΙΧΙΑ ΠΥΚΝΩΤΩΝ ΙΣΧΥΟΣ Π.Χ 50KVAR
- 1600Α — ΑΥΤΟΜΑΤΟΣ ΤΡΙΠΟΛΙΚΟΣ ΔΙΑΚΟΠΤΗΣ ΙΣΧΥΟΣ, ΣΤΑΘΕΡΟΥ ΤΥΠΟΥ, ΜΕ ΘΕΡΜΙΚΗ ΚΑΙ ΜΑΓΝΗΤΙΚΗ ΠΡΟΣΤΑΣΙΑ, ΟΝΟΜΑΣΤΙΚΗΣ ΕΝΤΑΣΕΩΣ Π.Κ. 1250Α ΡΥΘΜΙΣΗ ΘΕΡΜΙΚΩΝ ΣΤΑ 1000Α, ΟΝΟΜΑΣΤΙΚΟ ΒΡΑΧΥΚΥΚΛΩΜΑ 40KA
  - R1500A
  - 40KA
- ΗΛΕΚΤΡΟΚΙΝΗΤΟΣ ΜΕΤΑΓΩΓΙΚΟΣ ΔΙΑΚΟΠΤΗΣ ΑΥΤΟΜΑΤΗΣ ΜΕΤΑΓΩΓΗΣ ΑΠΟΤΕΛΟΥΜΕΝΟΣ ΑΠΟ ΔΥΟ ΤΕΤΡΑΠΟΛΙΚΟΥΣ ΑΥΤΟΜΑΤΟΥΣ ΔΙΑΚΟΠΤΕΣ, ΣΤΑΘΕΡΟΥ ΤΥΠΟΥ ΜΕ ΜΗΧΑΝΙΚΗ ΚΑΙ ΗΛΕΚΤΡΙΚΗ ΜΑΝΔΑΛΩΣΗ (ΜΟΝΟ Ο ΕΝΑΣ ΚΛΕΙΣΤΟΣ)
  - 400Α R500A
  - 400Α R500A
- 630Α — ΤΡΙΠΟΛΙΚΟΣ ΑΣΦΑΛΕΙΣΔΙΑΚΟΠΤΗΣ ΕΝΤΑΣΕΩΣ Π.Κ. 630Α
- ΕΝΔΕΙΞΗ ΜΗΧΑΝΙΚΗΣ "Η/ΚΑΙ ΗΛΕΚΤΡΙΚΗΣ ΜΑΝΔΑΛΩΣΗΣ ΔΙΑΚΟΠΤΩΝ
- Α, V — ΑΜΠΕΡΟΜΕΤΡΟ, ΒΟΛΤΟΜΕΤΡΟ
- f, Cosφ — ΣΥΧΝΟΜΕΤΡΟ, ΜΕΤΡΗΤΗΣ ΣΥΝΤΕΛΕΣΤΟΥ ΙΣΧΥΟΣ
- Α, Β, C — ΜΑΝΔΑΛΩΣΗ ΔΙΑΚΟΠΤΩΝ ΜΕ ΚΛΕΙΔΙΑ (Ο ΕΝΑΣ ΠΑΡΑΜΕΝΕΙ ΠΑΝΤΟΤΕ ΑΝΟΙΚΤΟΣ)
- KWH — ΚΙΛΟΒΑΤΩΡΟΜΕΤΡΟ
- KVAR — ΜΕΤΡΗΤΗΣ ΑΕΡΓΟΥ ΙΣΧΥΟΣ

ΣΗΜΕΙΩΣΗ:
ΟΛΟΙ ΟΙ ΑΥΤΟΜΑΤΟΙ ΔΙΑΚΟΠΤΕΣ ΙΣΧΥΟΣ ΤΟΥ Γ.Π.Χ.Τ.ΘΑ ΕΧΟΥΝ ΗΛΕΚΤΡΟΝΙΚΗ ΡΥΘΜΙΣΗ (ΘΕΡΜΙΚΑ-ΜΑΓΝΗΤΙΚΑ-ΕΡΓΟΝΙΚΑ) ΚΑΙ ΕΛΑΧΙΣΤΗ ΑΝΤΟΧΗ ΣΤΟ ΒΡΑΧΥΚΥΚΛΩΜΑ 20KA

ΕΡΓΟΔΟΤΗΣ: **ΗΔΙΚΑ Α.Ε.**

ΕΡΓΟ: **ΕΠΙΣΚΕΥΗ - ΑΝΑΔΙΑΡΡΥΘΜΙΣΗ ΚΑΙ ΧΡΩΜΑΤΙΣΜΟΣ ΟΨΕΩΝ ΔΙΑΤΗΡΗΤΕΟΥ ΚΤΙΡΙΟΥ**

ΘΕΣΗ: **ΟΔΟΣ ΛΥΚΟΥΡΓΟΥ 10, ΑΘΗΝΑ**
Ο.Τ.

ΜΕΛΕΤΗΤΕΣ: ΜΕΛΕΤΗ Η/Μ ΕΓΚΑΤΑΣΤΑΣΕΩΝ ΤΡΙΕΔΡΟΣ
ΤΡΙΕΔΡΟΣ ΜΕΛΕΤΗΤΙΚΗ Α.Ε.
Ι. ΓΙΑΝΝΑΚΟΠΟΥΛΟΣ αρχιτεκτων

ΣΤΑΔΙΟ : ΜΕΛΕΤΗ ΕΦΑΡΜΟΓΗΣ

ΘΕΜΑ ΣΧΕΔΙΟΥ:
ΗΛΕΚΤΡΙΚΕΣ ΕΓΚΑΤΑΣΤΑΣΕΙΣ
ΔΙΑΓΡΑΜΜΑ ΥΠΟΣΤΑΘΜΟΥ

ΑΡ. ΣΧΕΔΙΟΥ
Υ/Σ-Δ1

ΚΛΙΜΑΚΕΣ:

ΧΡΟΝΟΣ ΜΕΛΕΤΗΣ: **ΙΟΥΛΙΟΣ 2014**

ΥΠΟΓΡΑΦΗ | ΣΦΡΑΓΙΔΑ